


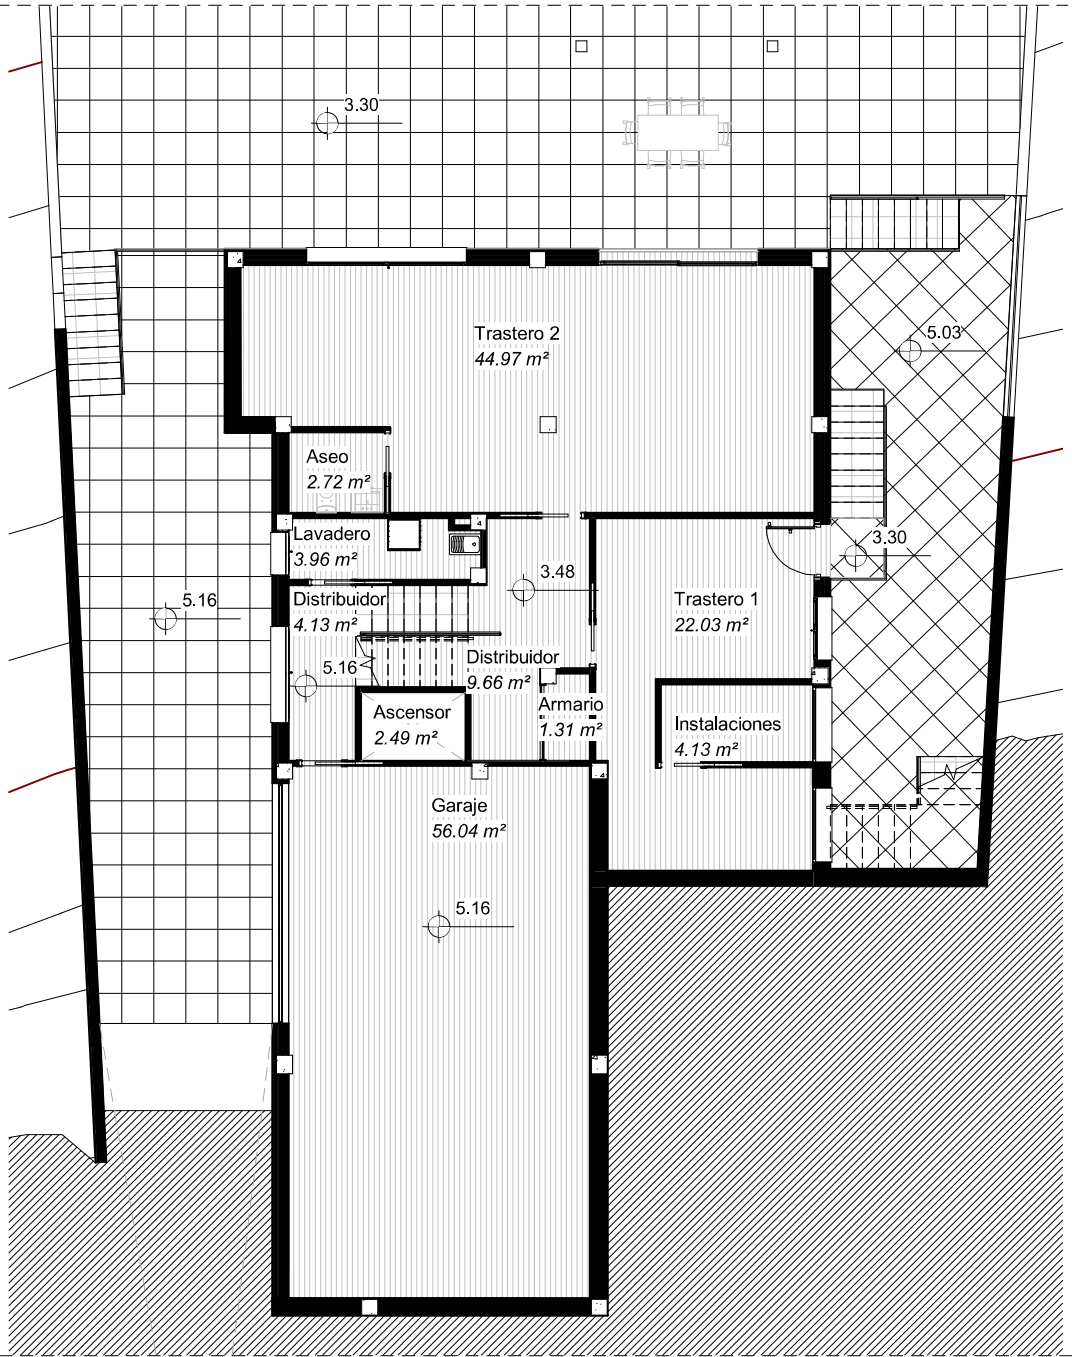


Superficie útil	
-03_Planta sótano	
Instalaciones	4.13 m²
Trastero 1	22.03 m²
Trastero 2	44.97 m²
Distribuidor	9.66 m²
Armario	1.31 m²
Aseo	2.72 m²
	84.81 m²
-02_Planta garaje	
Lavadero	3.96 m²
Garaje	56.04 m²
Distribuidor	4.13 m²
Ascensor	2.49 m²
	66.62 m²
-01_Planta baja inferior	
Baño 2	7.57 m²
Dormitorio 3	15.45 m²
Dormitorio 2	14.37 m²
Dormitorio 1	15.66 m²
Baño 1	5.40 m²
Distribuidor	9.78 m²
	68.22 m²
01_Planta baja superior	
Salón	38.37 m²
Entrada	1.80 m²
Baño	4.05 m²
Cocina	11.03 m²
Distribuidor	6.32 m²
	61.57 m²
03_Planta primera	
Dormitorio principal	19.61 m²
Vestidor	5.81 m²
Baño	15.29 m²
Distribuidor	3.08 m²
	43.79 m²
Total	325.01 m²

SUPERFICIE CONSTRUIDA (sobre rasante)	
Nombre	Área
-02_Planta garaje	
Planta garaje	17.36 m²
-01_Planta baja inferior	
Planta baja inferior (dormitorios)	81.88 m²
01_Planta baja superior	
Planta baja superior	73.83 m²
03_Planta primera	
Planta primera	52.04 m²
Total	225.10 m²

SUPERFICIE CONSTRUIDA (bajo rasante)	
Nombre	Área
-02_Planta garaje	
Planta sótano	160.71 m²
Total	160.71 m²

Superficie piscina	
01_Planta baja superior	
Piscina	20.76 m²
Total	20.76 m²



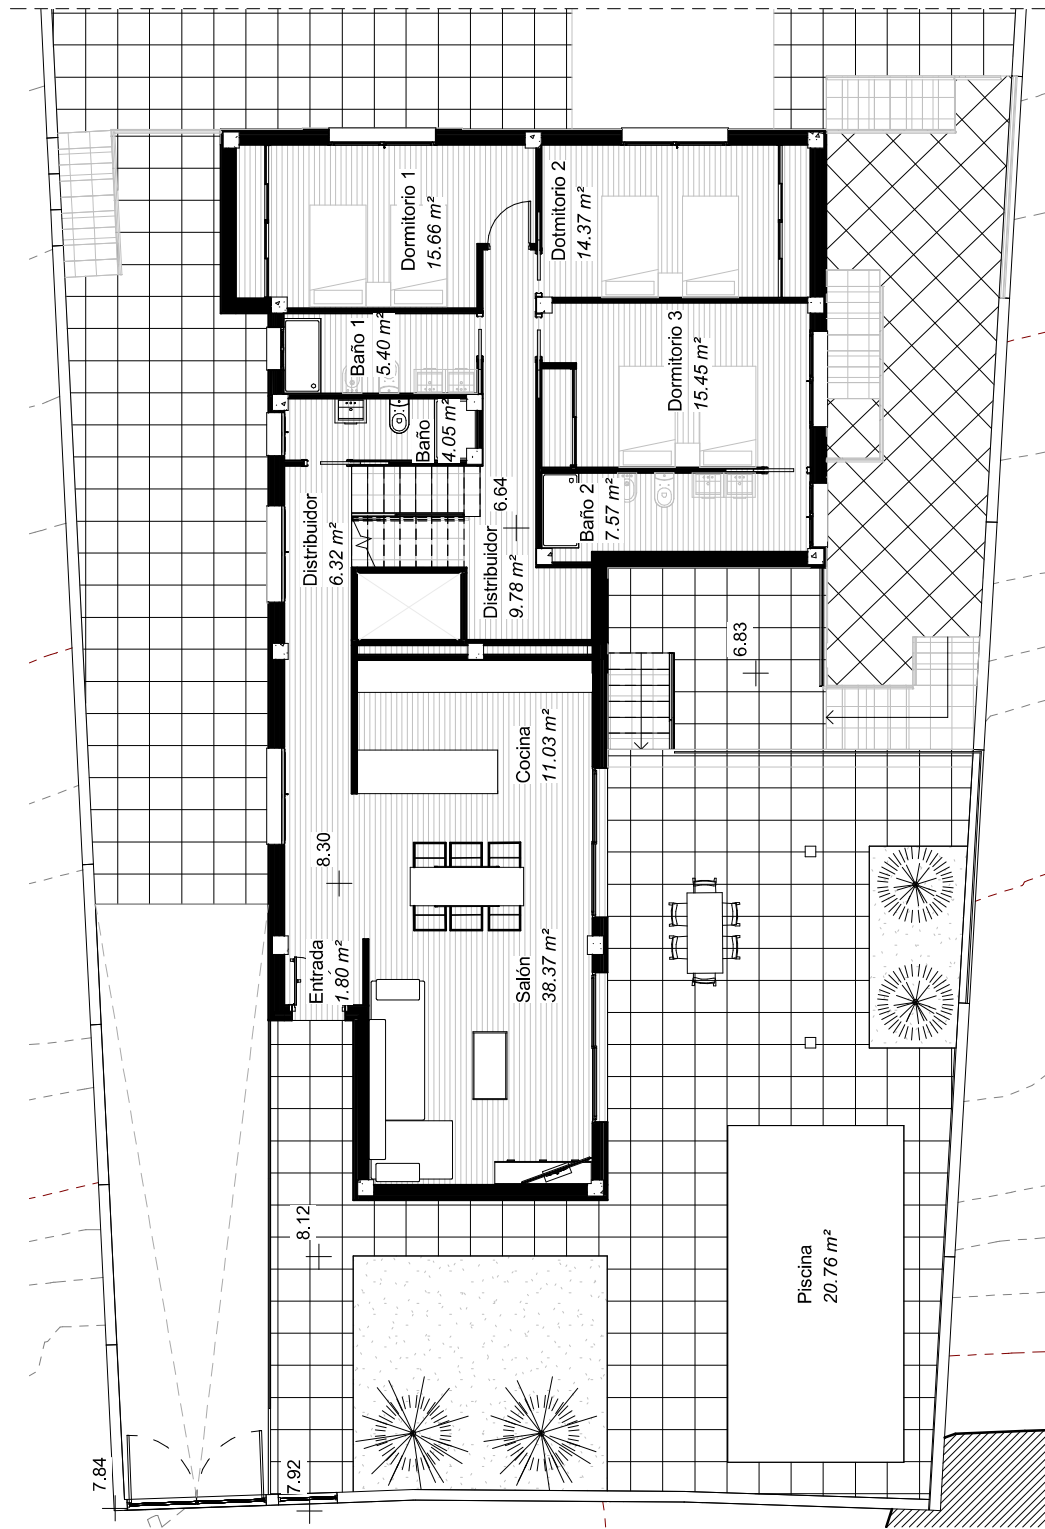

Superficie útil

-03_Planta sótano	
Instalaciones	4.13 m²
Trastero 1	22.03 m²
Trastero 2	44.97 m²
Distribuidor	9.66 m²
Armario	1.31 m²
Aseo	2.72 m²
	84.81 m²

-02_Planta garaje	
Lavadero	3.96 m²
Garaje	56.04 m²
Distribuidor	4.13 m²
Ascensor	2.49 m²
	66.62 m²

-01_Planta baja inferior	
Baño 2	7.57 m²
Dormitorio 3	15.45 m²
Dormitorio 2	14.37 m²
Dormitorio 1	15.66 m²
Baño 1	5.40 m²
Distribuidor	9.78 m²
	68.22 m²

01_Planta baja superior	
Salón	38.37 m²
Entrada	1.80 m²
Baño	4.05 m²
Cocina	11.03 m²
Distribuidor	6.32 m²
	61.57 m²

03_Planta primera	
Dormitorio principal	19.61 m²
Vestidor	5.81 m²
Baño	15.29 m²
Distribuidor	3.08 m²
	43.79 m²
Total	325.01 m²

SUPERFICIE CONSTRUIDA (sobre rasante)

Nombre	Área
-02_Planta garaje	
Planta garaje	17.36 m²

-01_Planta baja inferior	
Planta baja inferior (dormitorios)	81.88 m²

01_Planta baja superior	
Planta baja superior	73.83 m²

03_Planta primera	
Planta primera	52.04 m²
Total	225.10 m²


SUPERFICIE CONSTRUIDA (bajo rasante)

Nombre	Área
-02_Planta garaje	
Planta sótano	160.71 m²
Total	160.71 m²

Superficie piscina

01_Planta baja superior	
Piscina	20.76 m²
Total	20.76 m²



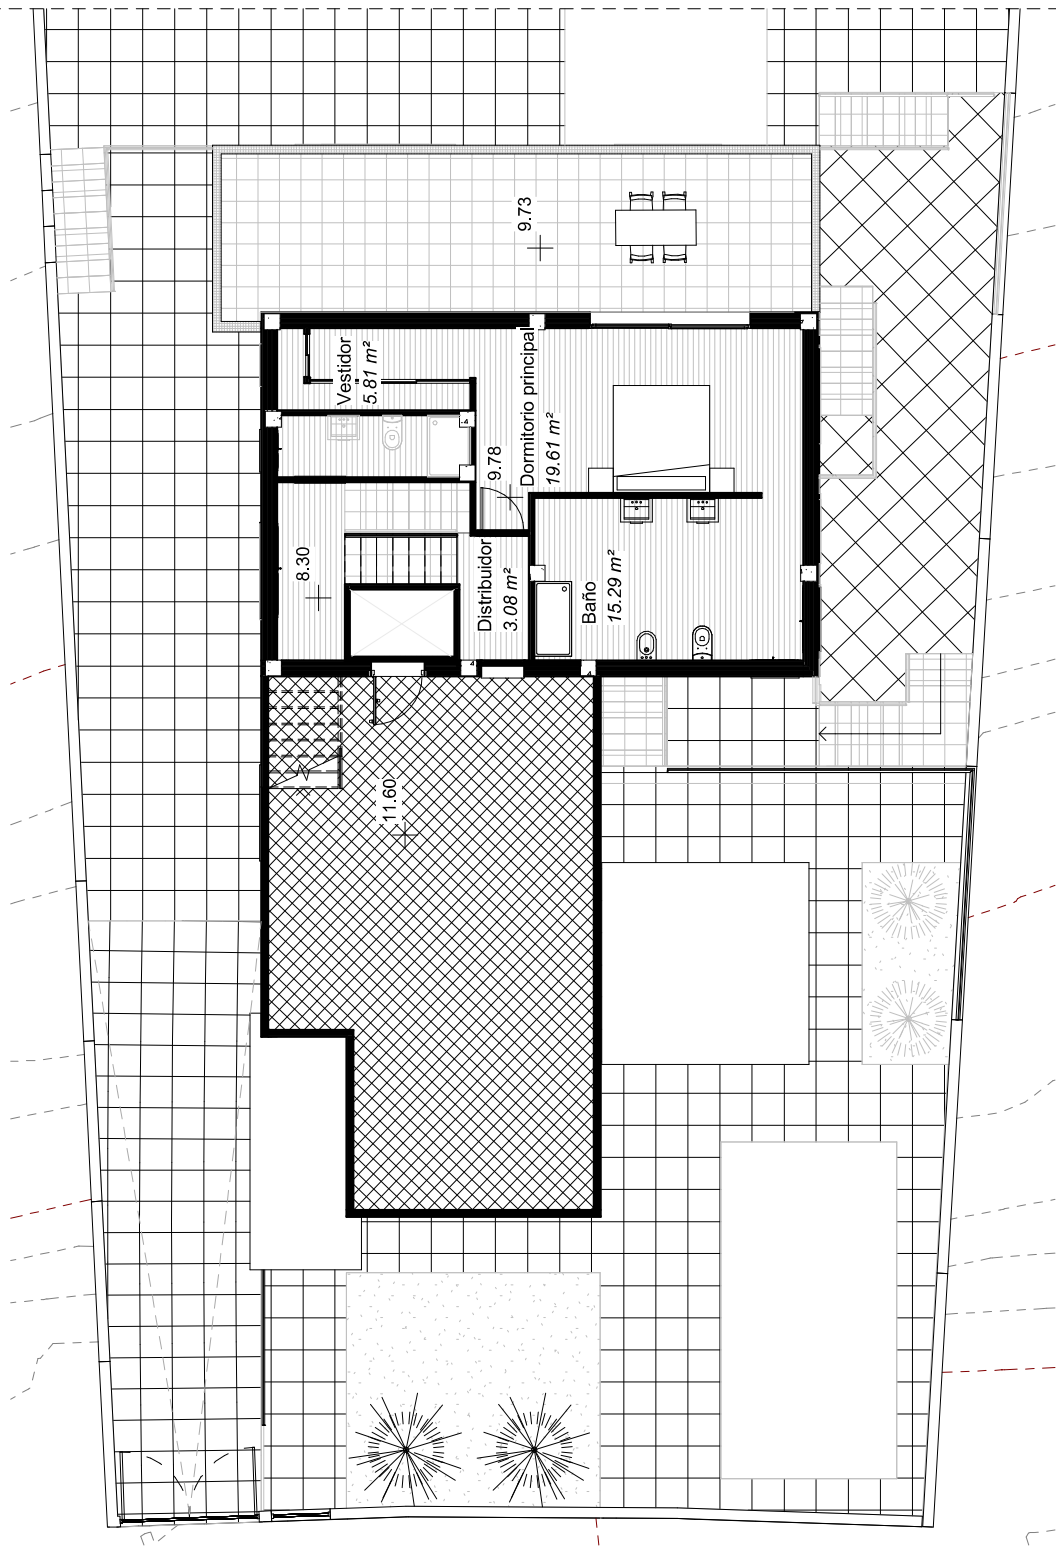


Superficie útil	
-03_Planta sótano	
Instalaciones	4.13 m²
Trastero 1	22.03 m²
Trastero 2	44.97 m²
Distribuidor	9.66 m²
Armario	1.31 m²
Aseo	2.72 m²
	84.81 m²
-02_Planta garaje	
Lavadero	3.96 m²
Garaje	56.04 m²
Distribuidor	4.13 m²
Ascensor	2.49 m²
	66.62 m²
-01_Planta baja inferior	
Baño 2	7.57 m²
Dormitorio 3	15.45 m²
Dormitorio 2	14.37 m²
Dormitorio 1	15.66 m²
Baño 1	5.40 m²
Distribuidor	9.78 m²
	68.22 m²
01_Planta baja superior	
Salón	38.37 m²
Entrada	1.80 m²
Baño	4.05 m²
Cocina	11.03 m²
Distribuidor	6.32 m²
	61.57 m²
03_Planta primera	
Dormitorio principal	19.61 m²
Vestidor	5.81 m²
Baño	15.29 m²
Distribuidor	3.08 m²
	43.79 m²
Total	325,01 m²

SUPERFICIE CONSTRUIDA (sobre rasante)	
Nombre	Área
-02_Planta garaje	
Planta garaje	17.36 m²
-01_Planta baja inferior	
Planta baja inferior (dormitorios)	81.88 m²
01_Planta baja superior	
Planta baja superior	73.83 m²
03_Planta primera	
Planta primera	52.04 m²
Total	225.10 m²

SUPERFICIE CONSTRUIDA (bajo rasante)	
Nombre	Área
-02_Planta garaje	
Planta sótano	160.71 m²
Total	160.71 m²

Superficie piscina	
01_Planta baja superior	
Piscina	20.76 m²
Total	20.76 m²



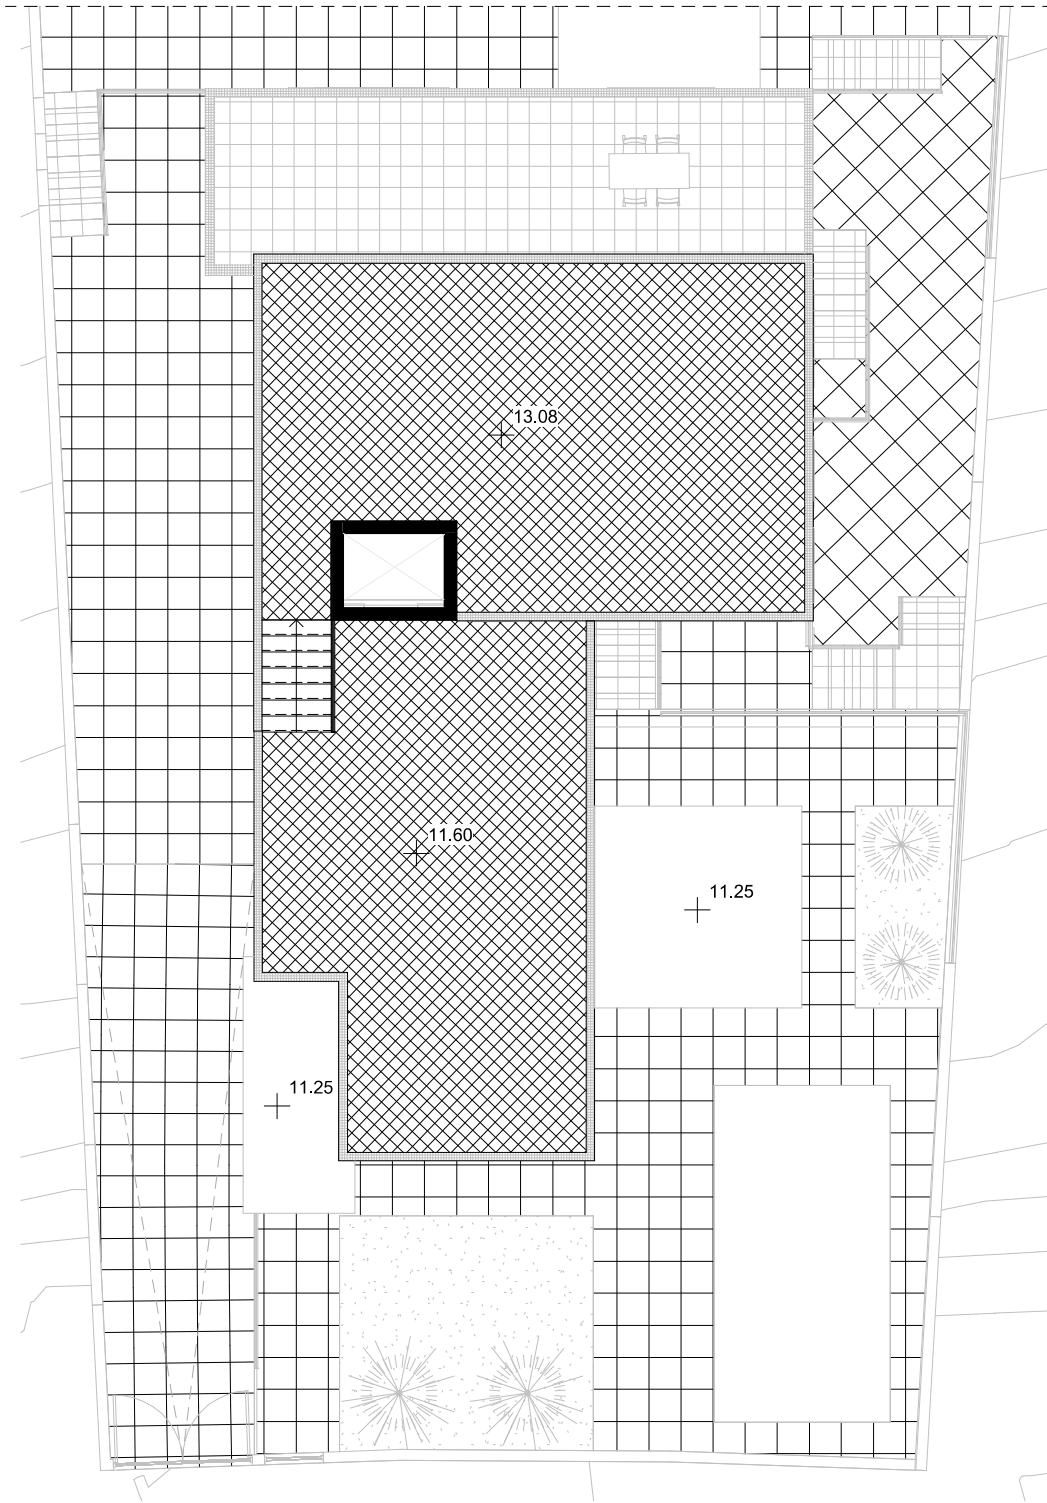


Superficie útil	
-03_Planta sótano	
Instalaciones	4,13 m²
Trastero 1	22,03 m²
Trastero 2	44,97 m²
Distribuidor	9,66 m²
Armario	1,31 m²
Aseo	2,72 m²
	84,81 m²
-02_Planta garaje	
Lavadero	3,96 m²
Garaje	56,04 m²
Distribuidor	4,13 m²
Ascensor	2,49 m²
	66,62 m²
-01_Planta baja inferior	
Baño 2	7,57 m²
Dormitorio 3	15,45 m²
Dormitorio 2	14,37 m²
Dormitorio 1	15,66 m²
Baño 1	5,40 m²
Distribuidor	9,78 m²
	68,22 m²
01_Planta baja superior	
Salón	38,37 m²
Entrada	1,80 m²
Baño	4,05 m²
Cocina	11,03 m²
Distribuidor	6,32 m²
	61,57 m²
03_Planta primera	
Dormitorio principal	19,61 m²
Vestidor	5,81 m²
Baño	15,29 m²
Distribuidor	3,08 m²
	43,79 m²
Total	325,01 m²

SUPERFICIE CONSTRUIDA (sobre rasante)	
Nombre	Área
-02_Planta garaje	
Planta garaje	17,36 m²
-01_Planta baja inferior	
Planta baja inferior (dormitorios)	81,88 m²
01_Planta baja superior	
Planta baja superior	73,83 m²
03_Planta primera	
Planta primera	52,04 m²
Total	225,10 m²


SUPERFICIE CONSTRUIDA (bajo rasante)	
Nombre	Área
-02_Planta garaje	
Planta sótano	160,71 m²
Total	160,71 m²

Superficie piscina	
01_Planta baja superior	
Piscina	20,76 m²
Total	20,76 m²



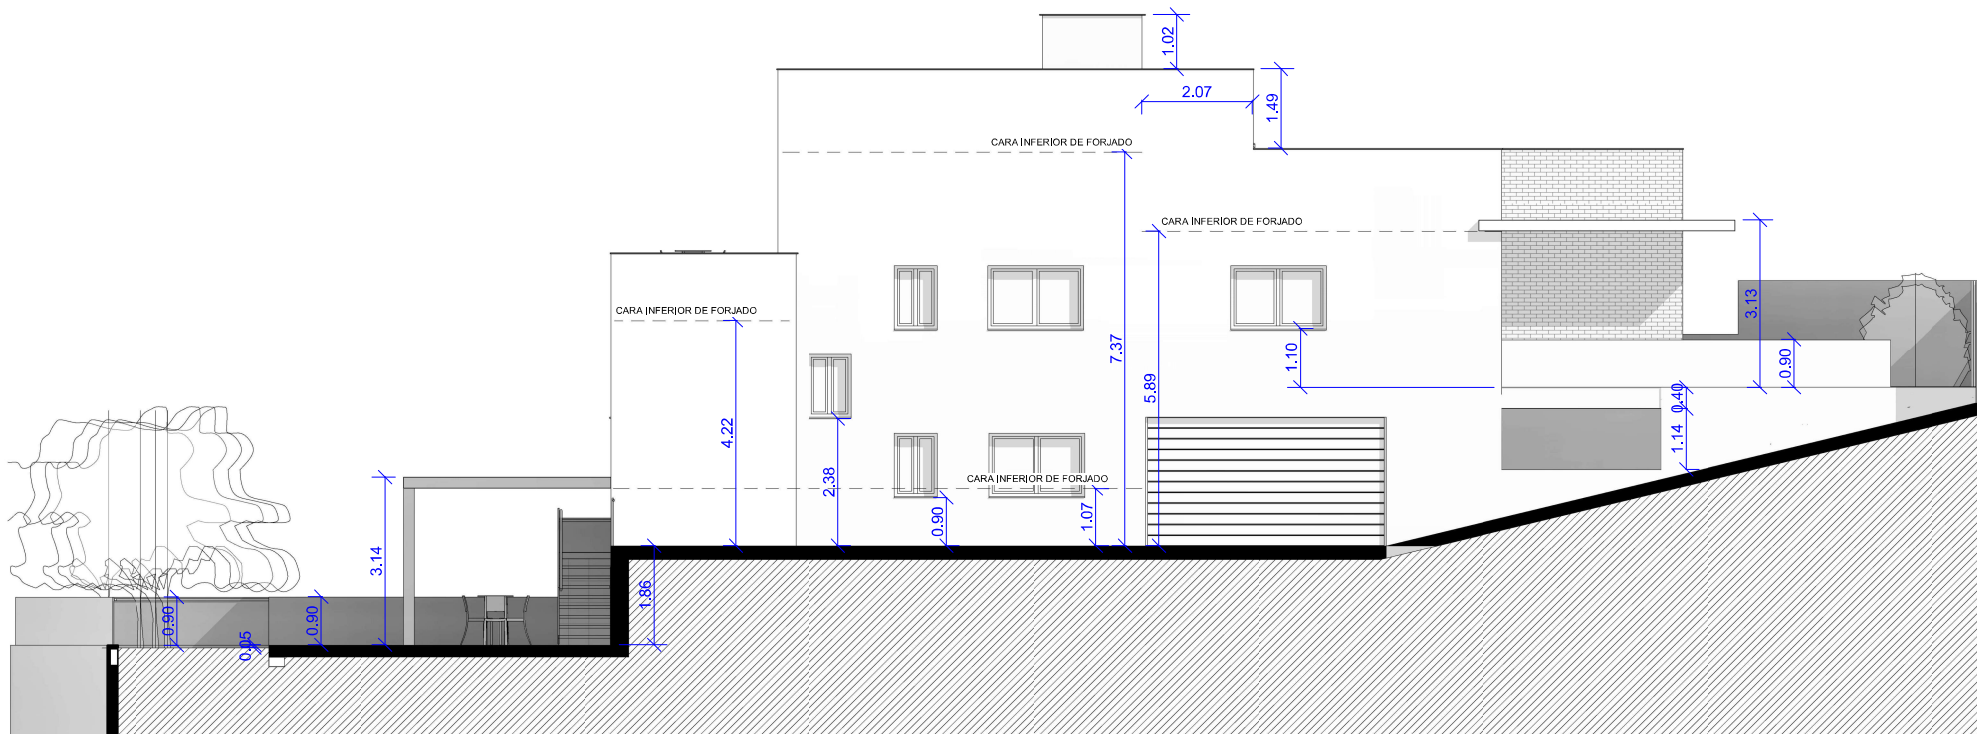

2 Alzado lateral izq BB'
07 1 : 100

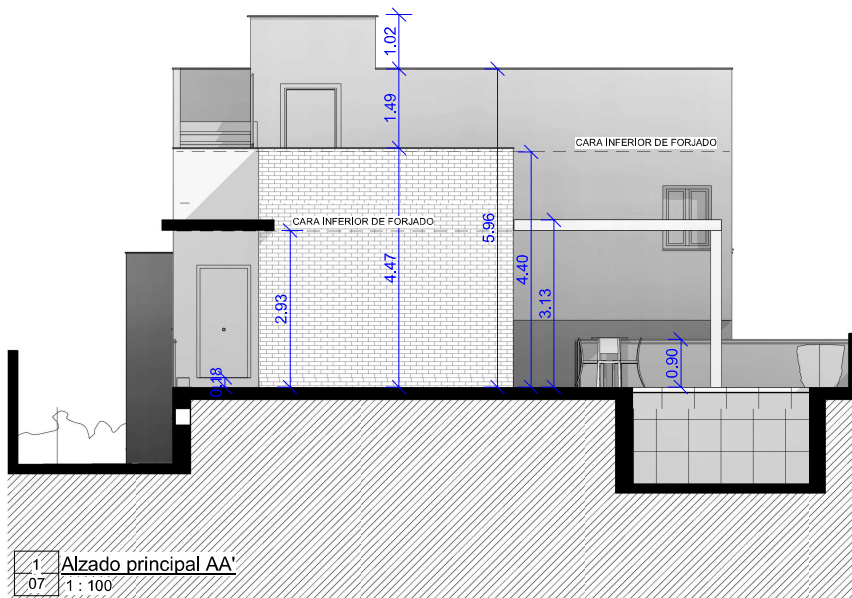

1 Alzado principal AA'
07 1 : 100

